


Via Mezzofanti

PIANTA PIANO TERRA in scala 1:100
Situazione di progetto

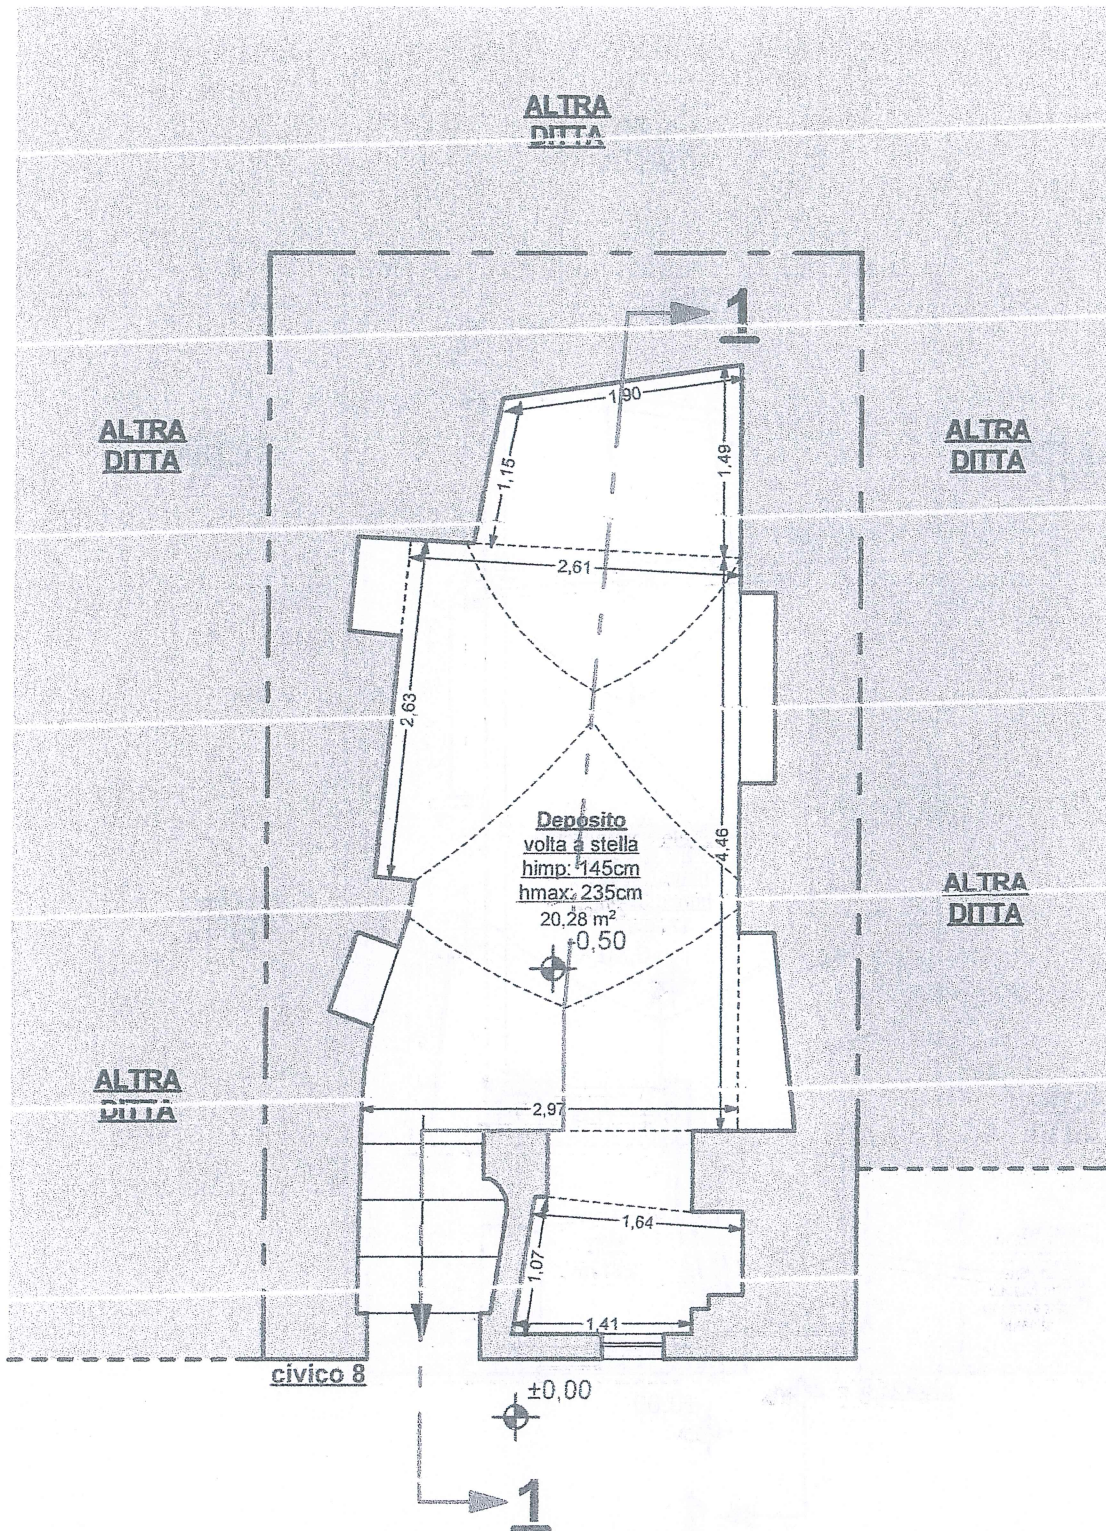



Via Mezzofanti

PIANTA PIANO TERRA in scala 1:100

Situazione attuale

